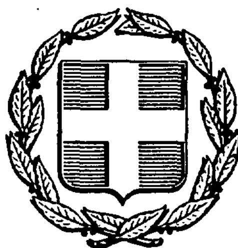


ΕΦΗΜΕΡΙΣ ΤΗΣ ΚΥΒΕΡΝΗΣΕΩΣ
ΤΗΣ ΕΛΛΗΝΙΚΗΣ ΔΗΜΟΚΡΑΤΙΑΣ

ΑΘΗΝΑ 10 ΝΟΕΜΒΡΙΟΥ 1987	ΤΕΥΧΟΣ ΤΕΤΑΡΤΟ	ΑΡΙΘΜΟΣ ΦΥΛΛΟΥ 1099

ΠΕΡΙΕΧΟΜΕΝΑ

ΑΠΑΛΛΟΤΡΙΩΣΕΙΣ
ΑΠΟΦΑΣΕΙΣ

Αριθ. 5821 (1)

Κήρυξη αναδασωτέας έκτασης 127.590 στρ. στην περιφέρεια κοιν. Απόλλωνα, Πλατάνια, Μαλώνα, Μάσσαρι, Κάλαθος, Πυλώνα, Λάρδος, Λάερμα και Αρχάγγελος Νήσου Ρόδου, Νομού Δωδ/νήσου.

Ο ΝΟΜΑΡΧΗΣ ΔΩΔΕΚΑΝΗΣΟΥ

Έχοντας υπόψη:

1. Τις για διοικητική αποκέντρωση διατάξεις.
2. Τις διατάξεις του άρθρου 117 παρ. 3 του Συντάγματος.
3. Τις διατάξεις του Ν. 998/79 «περί προστασίας των δασών και των Δασικών εν γένει εκτάσεων της Χώρας» και συγκεχριμένα:

α) Του άρθρου 41 παρ. 1 και β) του άρθρου 38 παρ. 1.

4. Τις δ/γές του Υπουργείου Γεωργίας: α) 160417/1180/8.7.1980, β) 182447/3049/24.9.1980.
5. Την έκθεση αυτοψίας και την πρόταση του Δασολόγου Παντελή Χριστοφακάκη για την κήρυξη αναδασωτέας της αναφερόμενης στο θέμα έκτασης και την αριθ. Δ.Υ./29.10.1987 εισήγηση της Δ/νσης Δασών Δωδ/νήσου, αποφασίζουμε:

Κηρύσσουμε αναδασωτέες, με σκοπό τη διατήρηση του χαρακτήρα του δάσους και της δασικής έκτασης και την αποκατάσταση της βλάστησης που καταστράφηκε από πυρκαγιά στις 9,10,11 και 12 Αυγούστου 1987, τις δημόσιες και ιδιωτικές δασ. εκτάσεις και δάση εμβαδού εκατόν είκοσι επτά χιλιάδων πεντακοσίων ενενήντα (127.590) περίπου στρεμμάτων, εξαιρουμένων των αποδεδειγμένα καλλιεργουμένων γεωργικών εκτάσεων κατά το χρόνο της πυρκαϊάς, που βρίσκονται στην περιφέρεια των κοινοτήτων Απολλώνων, Πλατανίων, Μαλώνας, Μασσάρων, Καλάθου, Πυλώνας, Λάρδου Λαέρμων και Αρχαγγέλου της Νήσου Ρόδου του Νομού Δωδ/νήσου, όπως απεικονείζονται στο σχεδιάγραμμα που επισυνάπτεται προσδιορίζονται από τα στοιχεία (1,2,...45,1) και αποτελεί αναπόσπαστο μέρος της απόφασης αυτής και έχει όρια:

Βόρεια: Με δάσος και γεωργικές καλλιέργειες.

Νότια: Με βραχώδεις χορτολιβαδικές εκτάσεις και γεωργικές καλλιέργειες.

Ανατολικά: Με γεωργικές καλλιέργειες.


Δυτικά: Με δάση.

Η απόφαση αυτή να δημοσιευθεί στην Εφημερίδα της Κυβερνήσεως σύμφωνα με το αρθρο 41 Ν. 998/1979.

Ρόδος, 29 Οκτωβρίου 1987

Ο Νομάρχης

ΙΩΑΝΝΗΣ ΜΑΧΑΙΡΙΔΗΣ

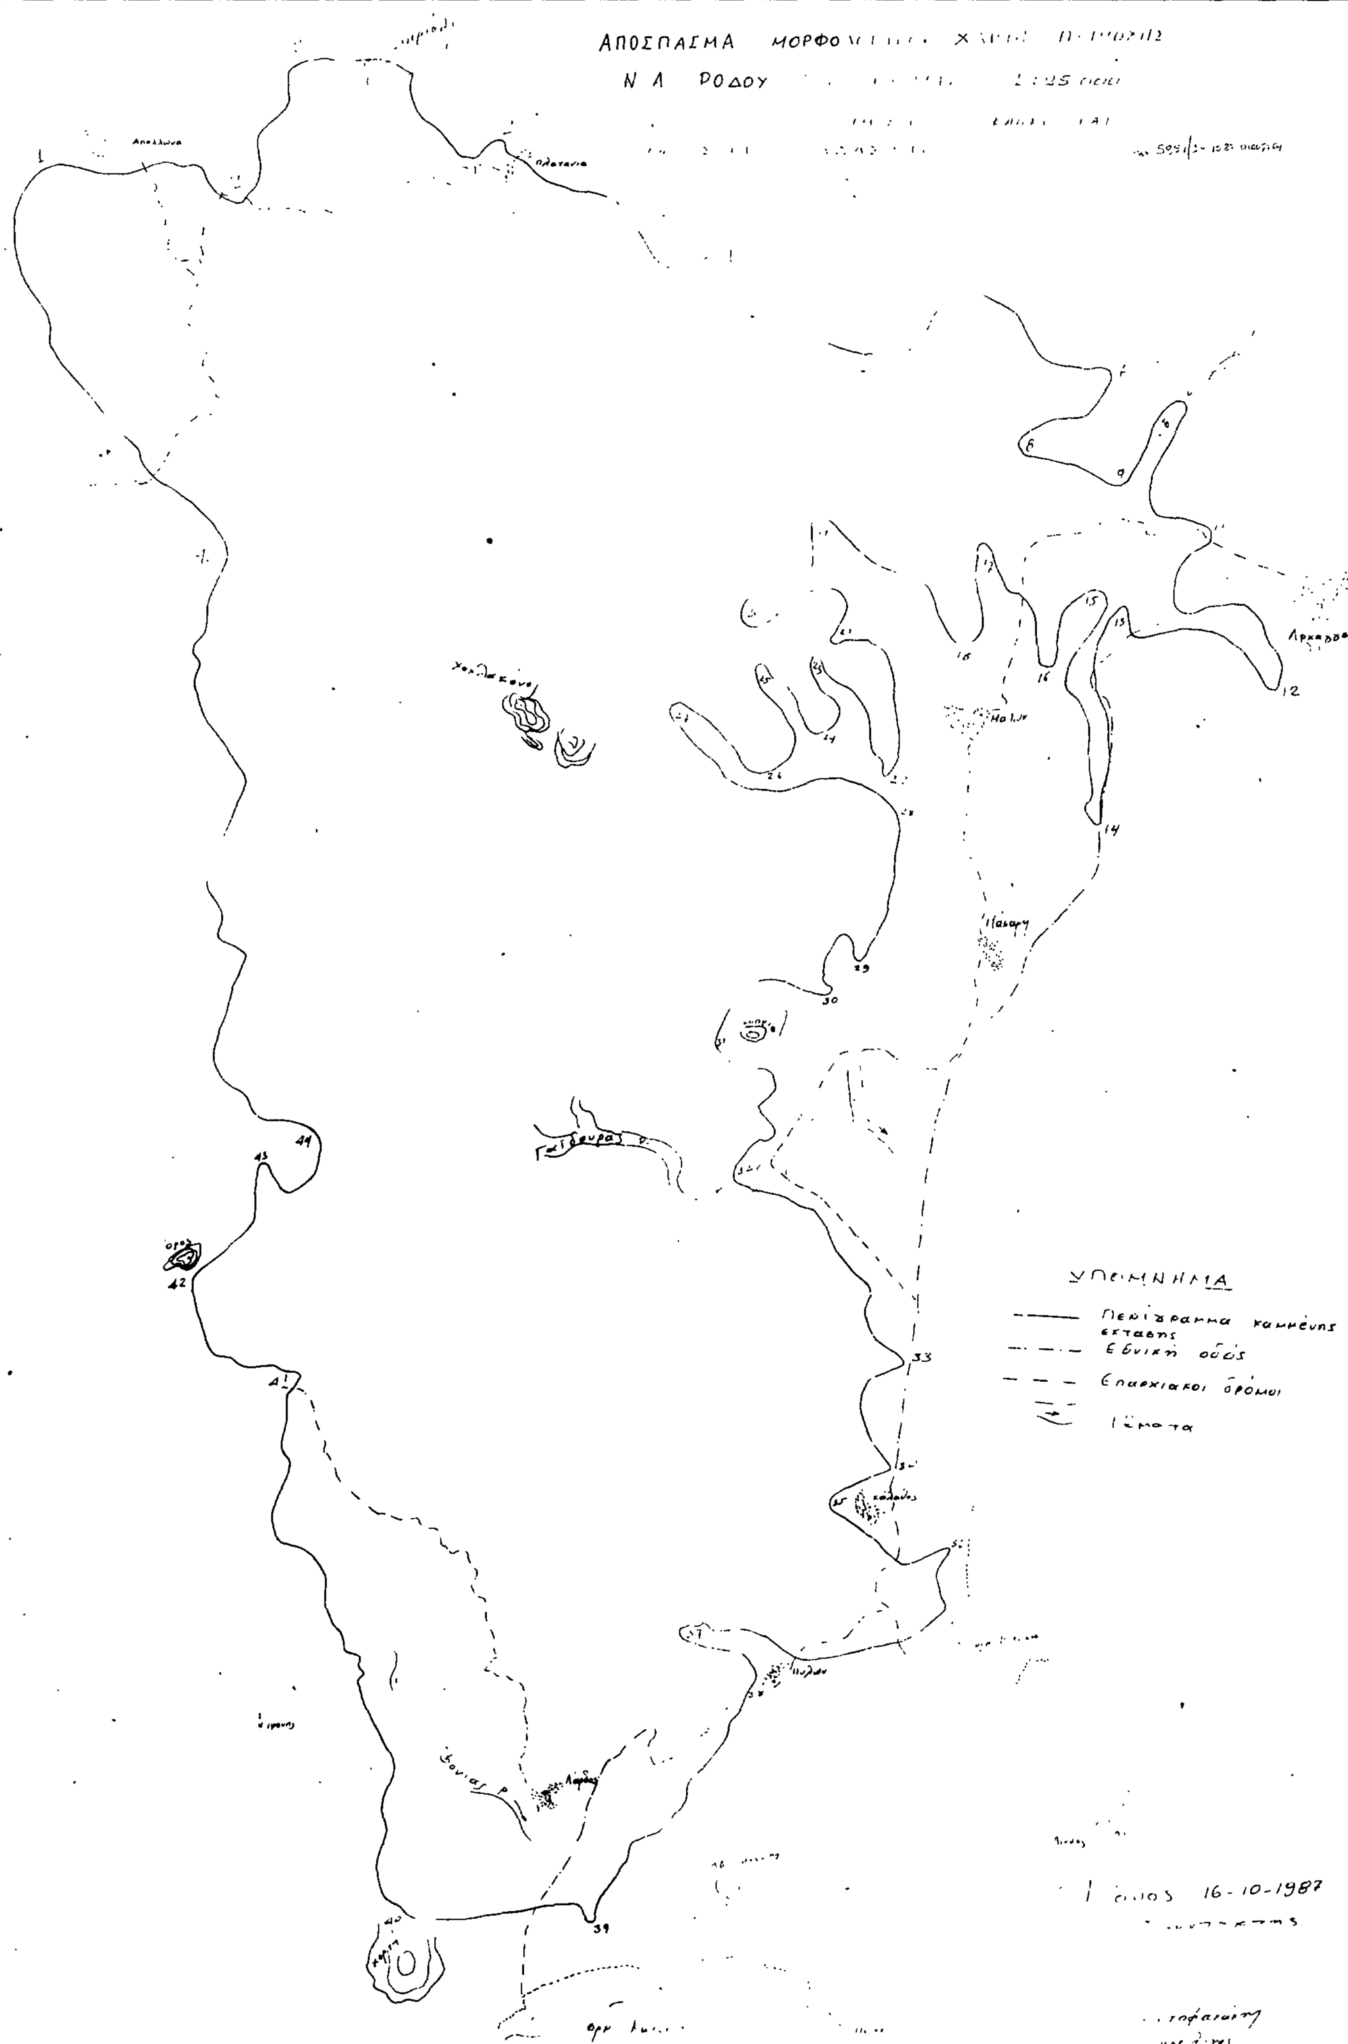
ΑΠΟΣΠΑΣΜΑ ΜΟΡΦΟ
Ν Α ΡΟΔΟΥ
ΥΠΟΜΝΗΜΑ
Περίγραμμα καμμένης έκτασης
Εθνική οδός
Επαρχιακοί δρόμοι
Ρέματα
16-10-1987

Αριθ. 346036 (2)

Κήρυξη ως αναδασωτέας δημόσιας δασικής έκτασης στη θέση Σουλιμάνθι της Κοινότητας Αγκιστρίου, του Ν. Πειραιά.

Ο ΝΟΜΑΡΧΗΣ ΠΕΙΡΑΙΑ

Σύμφωνα με:

1. Τις διατάξεις:

α) Του άρθρου 117 παρ. 3 του Συντάγματος της Ελλάδας.

β) Του Νόμου 3200/1955 «περί διοικητικής αποκεντρώσεως», σε συνδυασμό με τις διατάξεις του Ν.Δ. 532/1970 «περί συμπληρώσεως των διατάξεων περί διοικητικής αποκεντρώσεως» και του 709/1970 Β. Δ/τος, που εκδόθηκε σε εκτέλεση αυτού.

2. Τις εξής διαταγές του Υπουργείου Γεωργίας:

α) 160417/1180/8.7.1980, β) 182447/3049/24.9.80, γ) 141823/24.2.83 και δ) το άρθρο 38 παρ. 1 του Ν. 998/79 και αριθμ. 41 και 42 ιδίου Νόμου.

3. Την πρόταση που υποβλήθηκε με τη 3445/5.10.87 αναφορά του αρμόδιου Δασαρχείου Πειραιά, σχετικά με την κήρυξη ως αναδασωτέας της κατωτέρω δασικής έκτασης και 3.670 μ2 που καλυπτόταν από δάσος χαλεπίου πεύκης και καταστράφηκε από πυρκαϊά την 19.8.1987.

Επειδή η έκταση χρειάζεται προστασία για την επαναδημιουργία της δασικής βλάστησης που καταστράφηκε ολοσχερώς από πυρκαϊά στις 19.8.87 και δεν υπάρχει φιλοδασική επιτροπή για να γνωμοδοτήσει πάνω στο θέμα αυτό, αποφασίζουμε:

Κηρύσσουμε ως αναδασωτέα, με σκοπό την προστασία για την επαναδημιουργία της δασικής βλάστησης, που κάηκε, δημόσια δασική έκταση 3,670 στρέμματα.

Η έκταση αυτή, που βρίσκεται στη θέση Σουλιμάνθι της περιφέρειας της Κοινότητας Λιμεναρίων Αγκιστρίου, Νομού Πειραιά, καλυπτόταν από δάσος χαλεπίου πεύκης και καταστράφηκε ολοσχερώς στις 19.8.1987 από πυρκαϊά.

Σχετικό το σχεδιάγραμμα με κλίμακα 1:1000, το οποίο αποτελεί αναπόσπαστο μέρος της απόφασης αυτής και στο οποίο η έκταση φαίνεται με τα στοιχεία Α,Β,Γ,Δ,Ε,Α και με όρια:

Ανατολικά: Γύρω-γύρω με δημόσιο πευκοδάδος.

Δυτικά: Γύρω-γύρω με δημόσιο πευκοδάδος.

Βόρεια: Γύρω-γύρω με δημόσιο πευκοδάδος.

Νότια: Γύρω-γύρω με δημόσιο πευκοδάδος.


Η απόφαση αυτή να δημοσιευθεί στην Εφημερίδα της Κυβερνήσεως.


Πειραιάς, 30 Οκτωβρίου 1987

Ο Νομάρχης

ΕΥΤ. ΚΟΝΤΟΜΑΡΗΣ

ΠΡΟΧΕΙΡΟ ΔΙΑΓΡΑΜΜΑ
ΑΝΑΔΑΣΩΤΕΑΣ ΔΗΜΟΣΙΑΣ ΕΚΤΑΣΗΣ
ΛΟΓΩ ΠΥΡΚΑΪΑΣ ΤΗΝ 19-8-1987
ΣΤΗ ΘΕΣΗ "ΣΟΥΛΙΜΑΝΘΙ" ΑΓΚΙΣΤΡΙΟΥ
ΕΠΑΡΧ. ΠΕΙΡΑΙΑ
ΚΛ. 1:1000 Ε=3,670 στρ

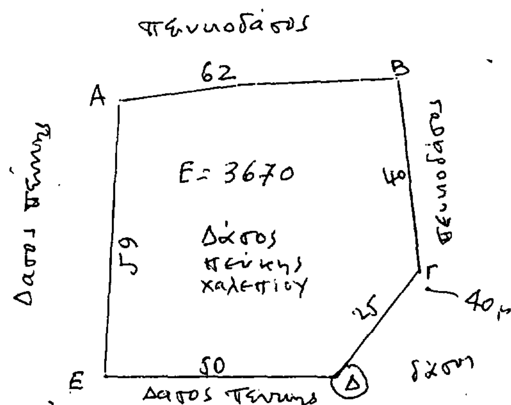

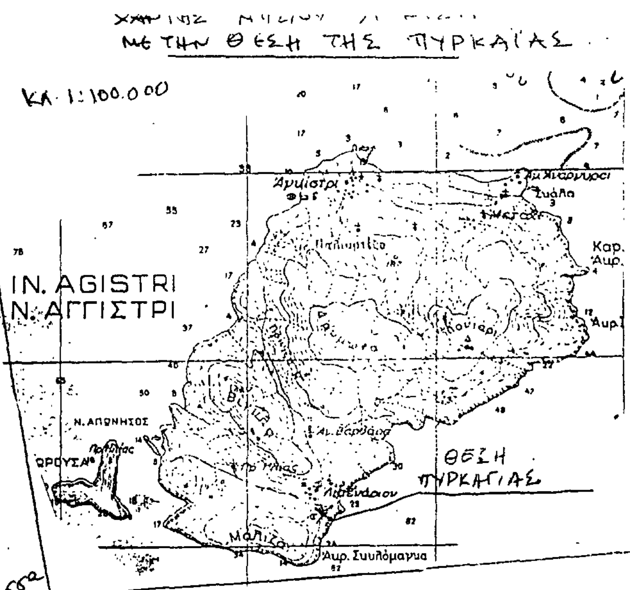

Συνοδεύει την αριθ. ... απόφασή μας.

ΘΕΩΡΗΘΗΚΕ

Πειραιάς 8-9-1987
Ο ΣΥΝΤΑΞΑΣ
ΝΙΚ. ΑΓΙΟΣ
ΔΑΣΟΝΟΜΟΣ ΑΙΓΙΝΑΣ

ΠΕΙΡΑΙΑΣ 5-10-1987
Ο ΔΑΣΑΡΧΗΣ ΠΕΙΡΑΙΑ
ΕΥΘ. ΘΕΟΔΩΡΟΠΟΥΛΟΣ
ΔΑΣΟΛΟΓΟΣ

ΠΕΙΡΑΙΑΣ ... 1987
Ο ΝΟΜΑΡΧΗΣ
ΕΥΤ. ΚΟΝΤΟΜΑΡΗΣ

Αριθ. Δ/346049 (3)

Κήρυξη ως αναδασωτέας δημόσιας δασικής έκτασης στη θέση «Μικρό Σαχίνθι» της Κοινότητας Δρυόπης, του Ν. Πειραιά.

Ο ΝΟΜΑΡΧΗΣ ΠΕΙΡΑΙΑ

Σύμφωνα με:

1. Τις διατάξεις:

α) Του άρθρου 117 παρ. 3 του Συντάγματος της Ελλάδας.

β) Του Νόμου 3200/1955 «περί διοικητικής αποκεντρώσεως», σε συνδυασμό με τις διατάξεις του Ν.Δ. 532/1970 «περί συμπληρώσεως των διατάξεων περί διοικητικής αποκεντρώσεως» και του 709/1970 Β. Δ/τος, που εκδόθηκε σε εκτέλεση αυτού.

2. Τις εξής διαταγές του Υπουργείου Γεωργίας:

α) 160417/1180/8.7.1980, β) 182447/3049/24.9.80, γ) 141823/24.2.83 και δ) το άρθρο 38 παρ. 1 του Ν. 998/79 και αριθμ. 41 και 42 ιδίου Νόμου.

3. Την πρόταση που υποβλήθηκε με τη 1071/5.8.87 αναφορά του αρμόδιου Δασαρχείου Πόρου, σχετικά με την κήρυξη ως αναδασωτέας της κατωτέρω δασικής έκτασης και 2,910 στρ. που καλυπτόταν από αείφυλλα πλατύφυλλα και καταστράφηκε από πυρκαϊά την 11 Ιουλίου 1987.

Επειδή η έκταση χρειάζεται προστασία για την επαναδημιουργία της δασικής βλάστησης που καταστράφηκε ολοσχερώς από πυρκαϊά στις 11.7.87 και δεν υπάρχει φιλοδασική για να γνωμοδοτήσει πάνω στο θέμα αυτό, αποφασίζουμε:

Κηρύσσουμε ως αναδασωτέα, με σκοπό την προστασία για την επαναδημιουργία της δασικής βλάστησης, που κάηκε, δημόσια (διακατεχόμενη) δασική έκταση 2,910 στρέμματα.

Η έκταση αυτή, που βρίσκεται στη θέση «Μικρό Σαχίνθι» της περιφέρειας της Κοινότητας Δρυόπης, Νομού Πειραιά, καλυπτόταν από αείφυλλα - πλατύφυλλα δασική είδη και καταστράφηκε ολοσχερώς στις 11 Ιουλίου 1987.

Σχετικό το σχεδιάγραμμα με κλίμακα 1:1000, το οποίο αποτελεί αναπόσπαστο μέρος της απόφασης αυτής και στο οποίο η έκταση φαίνεται με τα στοιχεία Α,Β,Γ,Δ,Ε,Α και με όρια:

Ανατολικά: Με δημόσια δασική έκταση.

Δυτικά: Με δημόσια δασική έκταση κηρυγμένη αναδασωτέα.

Βόρεια: Γεωργική καλλιέργεια.


Νότια: Με δημόσια δασική έκταση.

Η απόφαση αυτή να δημοσιευθεί στην Εφημερίδα της Κυβερνήσεως.

Πειραιάς, 30 Οκτωβρίου 1987

Ο Νομάρχης

ΕΥΤ. ΚΟΝΤΟΜΑΡΗΣ

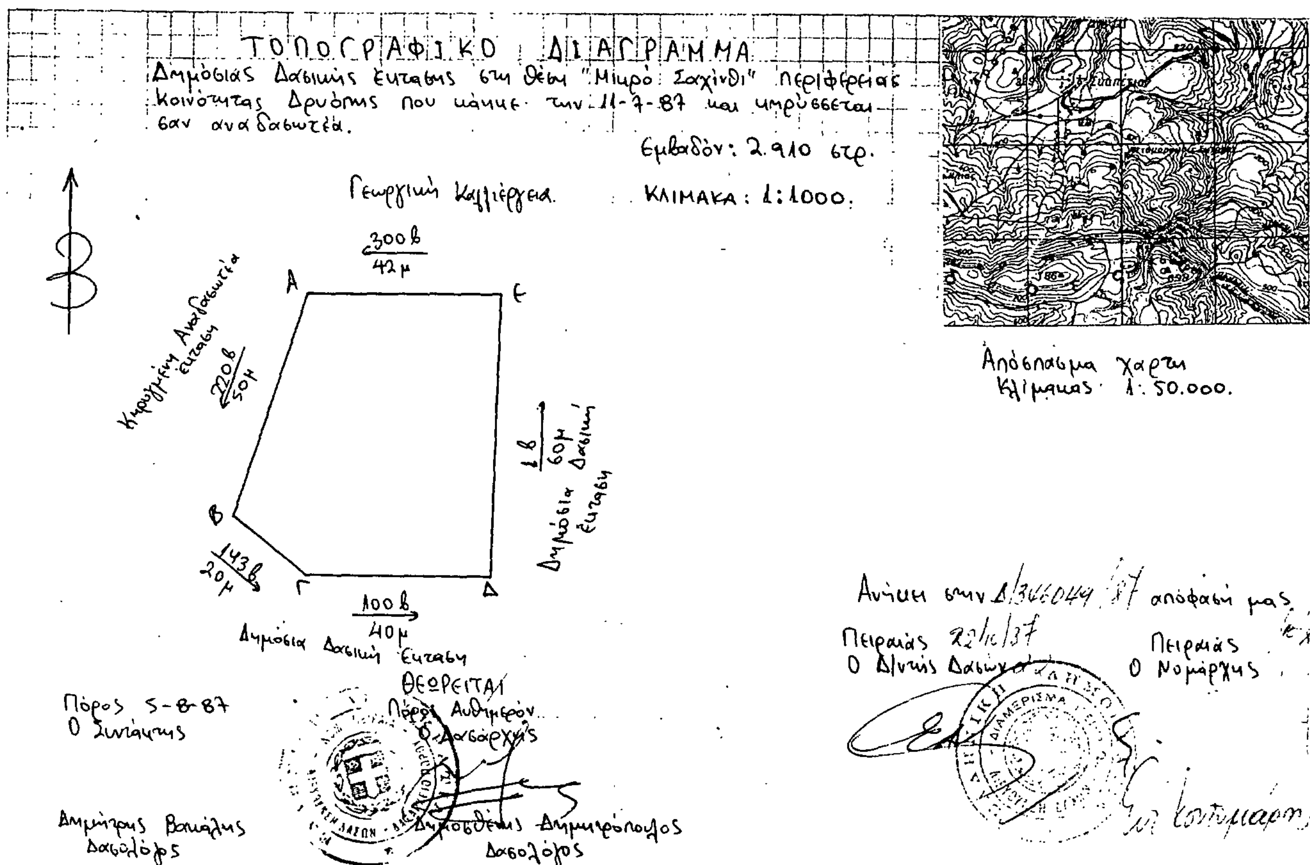

Αριθ. Δ/346050 (4)

Κήρυξη ως αναδασωτέας δημόσιας δασικής έκτασης στη θέση «Σφακοβούνι» της Κοινότητας Τακτικούπολης, του Ν. Πειραιά.

Ο ΝΟΜΑΡΧΗΣ ΠΕΙΡΑΙΑ

Σύμφωνα με:

1. Τις διατάξεις:

α) Του άρθρου 117 παρ. 3 του Συντάγματος της Ελλάδας.

β) Του Νόμου 3200/1955 «περί διοικητικής αποκεντρώσεως», σε συνδυασμό με τις διατάξεις του Ν.Δ. 532/1970 «περί συμπληρώσεως των διατάξεων περί διοικητικής αποκεντρώσεως» και του 709/1970 Β. Δ/τος, που εκδόθηκε σε εκτέλεση αυτού.

2. Τις εξής διαταγές του Υπουργείου Γεωργίας:

α) 160417/1180/8.7.1980, β) 182447/3049/24.9.80, γ) 141823/24.2.83 και δ) το άρθρο 38 παρ. 1 του Ν. 998/79 και αριθμ. 41 και 42 ιδίου Νόμου.

3. Την πρόταση που υποβλήθηκε με τη 1110/11.8.87 αναφορά του αρμόδιου Δασαρχείου Πόρου, σχετικά με την κήρυξη ως αναδασωτέας της κατωτέρω δασικής έκτασης και 18,00 στρ. που καλυπτόταν από αείφυλλα πλατύφυλλα δασικά είδη και καταστράφηκε από πυρκαϊά την 16 Ιουλίου 1987.

Επειδή η έκταση χρειάζεται προστασία για την επαναδημιουργία της δασικής βλάστησης που καταστράφηκε ολοσχερώς από πυρκαϊά στις 16.7.87 και δεν υπάρχει φιλοδασική για να γνωμοδοτήσει πάνω στο θέμα αυτό, αποφασίζουμε:

Κηρύσσουμε ως αναδασωτέα, με σκοπό την προστασία για την επαναδημιουργία της δασικής βλάστησης, που κάηκε, δημόσια δασική έκταση 18,00 στρέμματα.

Η έκταση αυτή, που βρίσκεται στη θέση «Σφακοβούνι» της περιφέρειας της Κοινότητας Τακτικούπολης, Νομού Πειραιά, καλυπτόταν από αείφυλλα - πλατύφυλλα δασική είδη και καταστράφηκε ολοσχερώς στις 16 Ιουλίου 1987.

Σχετικό το σχεδιάγραμμα με κλίμακα 1:1000, το οποίο αποτελεί αναπόσπαστο μέρος της απόφασης αυτής και στο οποίο η έκταση φαίνεται με τα στοιχεία Α,Β,Γ,Δ,Ε,Ζ,Η,Θ,Ι,Κ,Λ,Μ,Ν,Α και με όρια:

Ανατολικά: Με δημόσια δασική έκταση.

Δυτικά: Με δημόσια δασική έκταση.

Βόρεια: Με δημόσια δασική έκταση.

Νότια: Αγροτοδασικός δρόμος και καλλιέργειες.

Η απόφαση αυτή να δημοσιευθεί στην Εφημερίδα της Κυβερνήσεως.

Πειραιάς, 30 Οκτωβρίου 1987

Ο Νομάρχης


ΕΥΤ. ΚΟΝΤΟΜΑΡΗΣ

ΤΟΠΟΓΡΑΦΙΚΟ ΔΙΑΓΡΑΜΜΑ

Δημόσιας Δασικής έκτασης στη θέση "Σφακοβούνι" περιφέρειας Κοινότητας Τακτικούπολης που κάηκε την 16/7/87 και κηρύσσεται σαν αναδασωτέα.


Εμβαδόν: 18,00 στρ.

Κλίμακα: 1:1.000

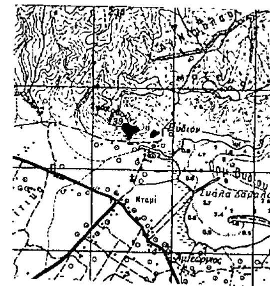

Απόσπασμα Χάρτη

Κλίμακας 1:50.000

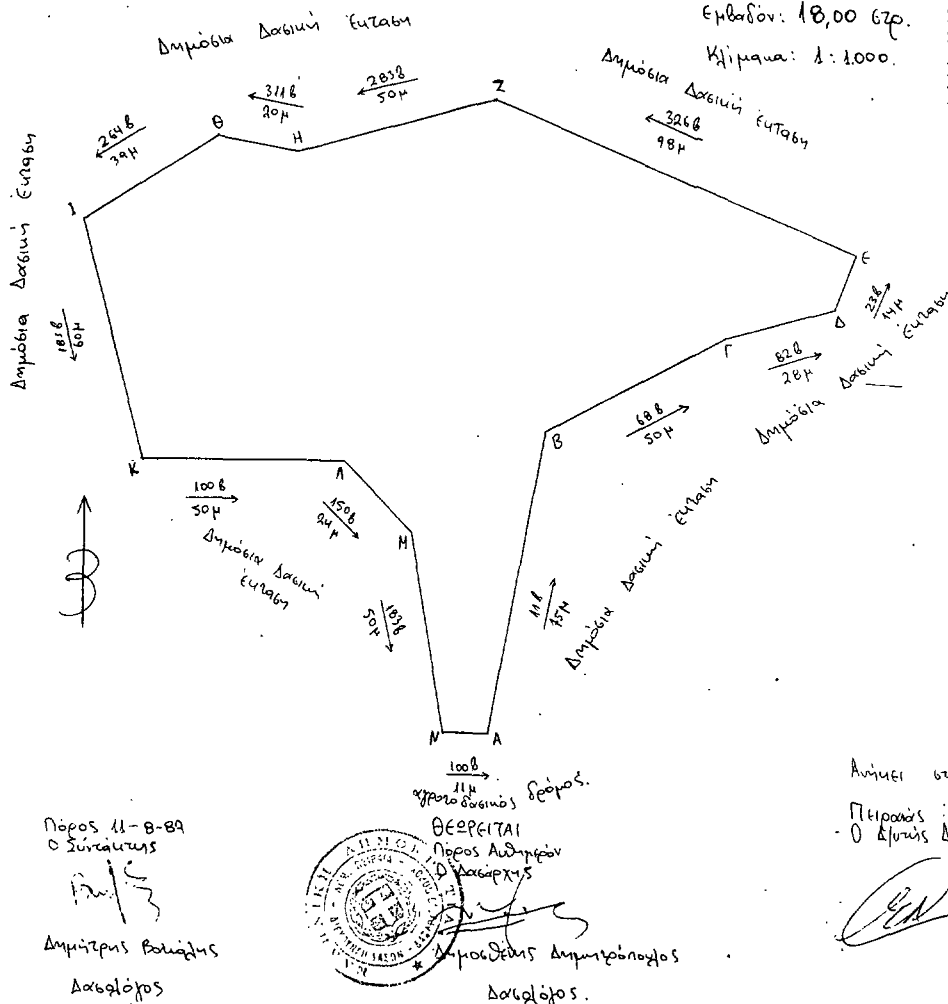

Πόρος 11-8-87
Ο Συντάκτης

Δημήτρης Βολιάλης
Δασολόγος

ΘΕΩΡΕΙΤΑΙ
Πόρος Αυθημερόν
Ο Δασάρχης

Δημοσθένης Δημητρόπουλος
Δασολόγος.

Ανήκει στην ... απόφασή μας

Πειραιάς ...
Ο Δ/ντής Δασών

Πειραιάς ...
Ο Νομάρχης

Αριθ. ΤΠ. 7776 (5)

Αυτοδίκαιη άρση απαλλοτρίωσης στο Σ.Σ. Λιανοκλαδίου η ιδιοκτησία του Πολύβιου Λατσού, Ν. Φθιώτιδας.

Ο ΝΟΜΑΡΧΗΣ ΦΘΙΩΤΙΔΑΣ

Μετά από τα παρακάτω δεδομένα:

1. Τις διατάξεις του από 17.7.23 Ν.Δ. «περί σχεδίων πόλεων» όπως μεταγενέστερα τροποποιήθηκαν και συμπληρώθηκαν.

2. Τις διατάξεις του άρθρου 1 των παρ. 1 και 2 του Ν.Δ. 532/70 «περί συμπληρώσεως των διατάξεων περί διοικητικής αποκεντρώσεως».

3. Τις διατάξεις του Ν.Δ. 1018/1971 «περί τροποποιήσεως του Α.Ν. 314/68 «περί παροχής στον Υπουργό Β. Ελλάδος και τους Νομάρχας αρμοδιότητες επί θεμάτων εγκρίσεων, επεκτάσεων ή τροποποιήσεων σχεδίων πόλεων και κωμών».

4. Το άρθρο 33 παρ. 2 του Ν. 1337/83 και το Π.Δ. 443 της 2/17.11.83 (ΦΕΚ 165 Α).

5. Τις διατάξεις των άρθρων 18 έως 22 του 11 κεφαλαίου του από 3.4.29 Δ/τος «περί Γενικού Οικοδομικού Κανονισμού του Κράτους».

6. Τις διατάξεις του 8/9.6.73 Ν.Δ. και 1577/1985 Νόμου (ΦΕΚ 210/18.12.85 Α') «περί Γενικού Οικοδομικού Κανονισμού».

7. Την από 8.8.1987 αίτηση του Πολύβιου Λατσού.

8. Την αριθμ. ΤΠ 6150/1.10.1987 εισήγηση του ΤΠ και ΠΕ Ν. Φθ/δας.

9. Την αριθμ. 213/23/8.10.87 (θέμα 3ον) σύμφωνη γνωμοδότηση του Συμβουλίου ΧΟΠ Ν. Φθ/δας.

10. Το Ν. 1512/11.1.85 (ΦΕΚ 4Α'/11.1.85).

11. Το με αριθ. 183 Π.Δ./γμα (ΦΕΚ 70 Α'/5.6.86).

12. Την αριθ. 1032/16.12.83 γνωμοδότηση των Νομικών Υπηρεσιών Διοικήσεως Δ/νσεως Δικαστικού (Συνέλευση Προϊσταμένων Νομικών Δ/νσεων), αποφασίζουμε:

Αίρουμε την επιβληθείσα με την Τ.Υ. 2308/20.2.79 απόφασή μας απαλλοτρίωσης στο Σ.Σ. Λιανοκλαδίου στο σημείο ένθα η ιδιοκτησία του Πολύβιου Λατσού ήτοι στην οδό που περιλαμβάνεται μεταξύ των Οικοδομικών Τετραγώνων 7-5-4-19-18-17 και από της οδού Καρπενησίου μέχρι του ορίου του Ο.Σ.Ε. καθ' όσον έχει παρέλθει οκταετία από της επιβολής της απαλλοτρίωσης και δεν έγινε εφαρμογή.

Λαμία, 23 Οκτωβρίου 1987

Ο Νομάρχης

ΘΑΝΑΣΗΣ ΦΡΑΓΚΙΑΔΑΚΗΣ

Αριθ. 10672 (6)

Απαλλοτρίωση Οικοπέδου με αρ. 20 στο Ο.Τ. 320 του Δήμου Αργυρούπολης Ν. Πειραιά.

ΤΟ ΔΗΜΟΤΙΚΟ ΣΥΜΒΟΥΛΙΟ

Με την υπ' αρ. 426519/502/3.6.87 απόφαση του Νομάρχη Πειραιά Α. Φούρα που δημοσιεύθηκε στο Φ.Ε.Κ. 552/Δ.19.6.87 τροποποιήθηκε το εγκεκριμένο ρυμοτομικό σχέδιο πόλης του Δήμου Αργυρούπολης ως προς το 21 οικόπεδο του Ο.Τ. 320 και χαρακτηρίζει αυτό σαν χώρο για την ανέγερση Κ.Α.Π.Η.

Το Δημοτικό Συμβούλιο αφού είδε τις διατάξεις των άρθρων 243 και 244 του Π.Δ/τος 76/85 σε συνδυασμό με τις όμοιες του Ν.Δ./τος 797/71 περί αναγκαστικών απαλλοτριώσεων κηρύσσει την αναγκαστική απαλλοτρίωση του οικοπέδου 21 που είναι στο 320 Ο.Τ. για τη δημιουργία Κ.Α.Π.Η.

Το οικόπεδο έχει εμβαδόν 427,00 μ2 και είναι επί οδού Κολοκοτρώνη, γειτονεύει δε με τα οικόπεδα 22-20-14-15.

Η απαλλοτρίωση θα γίνει υπέρ και δαπάνες του Δήμου, η δε αποζημίωση θα καταβληθεί με τις κείμενες διατάξεις σ' εκείνους που θα αναγνωρισθούν ως δικαιούχοι.

Αργυρούπολη, 4 Νοεμβρίου 1987

Ο Δήμαρχος

ΔΗΜΗΤΡΗΣ ΕΥΣΤΑΘΙΑΔΗΣ

ΑΝΑΚΟΙΝΩΣΕΙΣ

Αριθ. 23355 (7)

Ειδοποίηση παρακατάθεσης από τη ΔΕΗ αποζημίωσης για αναγκαστική απαλλοτρίωση ακινήτων στο Νομό Δωδεκανήσου, Υ/Σ 66KV/MT Αφάντου Ρόδου.

Η ΔΗΜΟΣΙΑ ΕΠΙΧΕΙΡΗΣΗ ΗΛΕΚΤΡΙΣΜΟΥ

Σύμφωνα με τις διατάξεις των άρθρων 7 και 8 του Ν.Δ. 797/71 «περί αναγκαστικών απαλλοτριώσεων» πληροφορούμε όλους όσοι:

α. Έχουν δικαιώματα κυριότητας ή άλλα εμπράγματα δικαιώματα ή

β. Έχουν εγγράψει υποθήκη ή έχουν επιβάλει κατάσχεση ή με οποιοδήποτε τρόπο διεκδικούν τα ακίνητα που βρίσκονται στην Κοινότητα Αφάντου Ρόδου του Νομού Δωδεκανήσου και έχουν απαλλοτριωθεί με την Δ.Ε. 22979/23.12.86 (ΦΕΚ Δ' 46/30.1.87) απόφαση Νομάρχη Δωδεκανήσου για την εγκατάσταση του Υ/Σ 66KV/MT Αφάντου Ρόδου, τα εξής:

Η αποζημίωση που καθόρισε η 220/1987 απόφαση του Μονομελούς Πρωτοδικείου Ρόδου για τα παραπάνω ακίνητα και για τα συστατικά και παραρτήματά τους, έχει κατατεθεί στο Ταμείο Παρακαταθηκών και Δανείων με το 883314/30.10.1987 γραμμάτιο σύστασης παρακαταθήκης, ποσού δραχμών ενός εκατομμυρίου οκτακοσίων τριών χιλιάδων (1.803.000).

Τα παραπάνω ακίνητα εικονίζονται στο αριθ. 37925/85 (1η αναθ. 6.10.86) κτηματολογικό διάγραμμα.

Η παραπάνω αποζημίωση είναι αποδοτέα στους δικαιούχους που θα αναγνωρισθούν σύμφωνα με το νόμο.

Αθήνα, 6 Νοεμβρίου 1987

Ο Νομικός Σύμβουλος

Μ. ΔΕΛΟΥΚΑΣ

Αριθ. 23352 (8)

Ειδοποίηση παρακατάθεσης από τη ΔΕΗ αποζημίωσης για αναγκαστική απαλλοτρίωση ακινήτων στο Νομό Πέλλας, Υ/Σ 150/20KV Σκύδρας (Δρόμος προσπέλασης).

Η ΔΗΜΟΣΙΑ ΕΠΙΧΕΙΡΗΣΗ ΗΛΕΚΤΡΙΣΜΟΥ

Σύμφωνα με τις διατάξεις των άρθρων 7 και 8 του Ν.Δ. 797/77 «περί αναγκαστικών απαλλοτριώσεων» πληροφορούμε όλους όσοι:

α. Έχουν δικαιώματα κυριότητας ή άλλα εμπράγματα δικαιώματα ή

β. Έχουν εγγράψει υποθήκη ή έχουν επιβάλει κατάσχεση ή με οποιοδήποτε τρόπο διεκδικούν τα ακίνητα που βρίσκονται στην Κοινότητα Ριζαρίου του Νομού Πέλλας και έχουν απαλλοτριωθεί με την 2952/13.8.1986 (ΦΕΚ Δ' 471/30.5.87) απόφαση Νομάρχη Πέλλας για την εγκατάσταση του Υ/Σ 150/20KV Σκύδρας και την προσπέλαση σ' αυτόν, τα εξής:

Η αποζημίωση που καθόρισε η 120/1987 απόφαση του Μονομελούς Πρωτοδικείου Έδεσσας για τα παραπάνω ακίνητα και για τα συστατικά και παραρτήματά τους, έχει κατατεθεί στο Ταμείο Παρακαταθηκών και Δανείων με το 883311/30.10.1987 γραμμάτιο σύστασης παρακαταθήκης, ποσού δραχμών εξακοσίων σαράντα τριών χιλιάδων πεντακοσίων (643.500).

Τα παραπάνω ακίνητα εικονίζονται στα αριθ. 37913/15.5.1985 και 37914/6.6.1985 κτηματολογικά διαγράμματα.

Η παραπάνω αποζημίωση είναι αποδοτέα στους δικαιούχους που θα αναγνωρισθούν σύμφωνα με το νόμο.

Αθήνα, 6 Νοεμβρίου 1987

Ο Νομικός Σύμβουλος

Μ. ΔΕΛΟΥΚΑΣ

Αριθ. 23354 (9)

Ειδοποίηση παρακατάθεσης από τη ΔΕΗ αποζημίωσης για αναγκαστική απαλλοτρίωση ακινήτων στο Νομό Κέρκυρας, Γ.Μ.150KV Κέρκυρα ΙΙ - Κέρκυρα Ι.

Η ΔΗΜΟΣΙΑ ΕΠΙΧΕΙΡΗΣΗ ΗΛΕΚΤΡΙΣΜΟΥ

Σύμφωνα με τις διατάξεις των άρθρων 7 και 8 του Ν.Δ. 797/77 «περί αναγκαστικών απαλλοτριώσεων» πληροφορούμε όλους όσοι:

α. Έχουν δικαιώματα κυριότητας ή άλλα εμπράγματα δικαιώματα ή

β. Έχουν εγγράψει υποθήκη ή έχουν επιβάλει κατάσχεση ή με οποιοδήποτε τρόπο διεκδικούν τα ακίνητα που βρίσκονται στην Κοινότητα Αλεπούς του Νομού Κέρκυρας και έχουν απαλλοτριωθεί με την ΤΥ/703/27.2.86 (ΦΕΚ Δ' 346/17.4.86) απόφαση Νομάρχη Κέρκυρας για την εγκατάσταση του ΓΜ 150KV Κέρκυρα ΙΙ - Κέρκυρα Ι, τα εξής:

Η αποζημίωση που καθόρισε η 382/1987 απόφαση του Μονομελούς Πρωτοδικείου Κέρκυρας για τα παραπάνω ακίνητα και για τα συστατικά και παραρτήματά τους, έχει κατατεθεί στο Ταμείο Παρακαταθηκών και Δανείων με το 883313/30.10.1987 γραμμάτιο σύστασης παρακαταθήκης, ποσού δραχμών διακοσίων χιλιάδων πεντακοσίων (200.500).

Τα παραπάνω ακίνητα εικονίζονται στο αριθ. 52971/1985 (φύλλο 1) κτηματολογικό διάγραμμα.

Η παραπάνω αποζημίωση είναι αποδοτέα στους δικαιούχους που θα αναγνωρισθούν σύμφωνα με το νόμο.

Αθήνα, 6 Νοεμβρίου 1987
Ο Νομικός Σύμβουλος
Μ. ΔΕΛΟΥΚΑΣ

Αριθ. 23356 (10)

Ειδοποίηση παρακατάθεσης από τη ΔΕΗ αποζημίωσης για αναγκαστική απαλλοτρίωση ακινήτων στο Νομό Μαγνησίας, Υ/Σ Διανομής Βόλου επί των οδών Αργοναυτών και Σόλωνος.

Η ΔΗΜΟΣΙΑ ΕΠΙΧΕΙΡΗΣΗ ΗΛΕΚΤΡΙΣΜΟΥ

Σύμφωνα με τις διατάξεις των άρθρων 7 και 8 του Ν.Δ. 797/77 «περί αναγκαστικών απαλλοτριώσεων» πληροφορούμε όλους όσοι:

α. Έχουν δικαιώματα κυριότητας ή άλλα εμπράγματα δικαιώματα ή

β. Έχουν εγγράφει υποθήκη ή έχουν επιβάλει κατάσχεση ή με οποιοδήποτε τρόπο διεκδικούν τα ακίνητα που βρίσκονται στην περιοχή Δήμου Βόλου του Νομού Μαγνησίας και έχουν απαλλοτριωθεί με την Ε.12060/605/26.8.85 (ΦΕΚ Δ' 550/10.10.85) απόφαση Υπουργών Οικονομικών και Βιομηχανίας - Ενέργειας και Τεχνολογίας για την εγκατάσταση του Υ/Σ Διανομής Βόλου επί των οδών Αργοναυτών και Σόλωνος, τα εξής:

Η αποζημίωση που καθόρισε η 146/1987 απόφαση του Μονομελούς Πρωτοδικείου Βόλου για τα παραπάνω ακίνητα και για τα συστατικά και παραρτήματά τους, έχει κατατεθεί στο Ταμείο Παρακαταθηκών και Δανείων με το 883312/30.10.1987 γραμμάτιο σύστασης παρακαταθήκης, ποσού τριών εκατομμυρίων εκατόν ενενήντα χιλιάδων πενήντα (3.190.050).

Τα παραπάνω ακίνητα εικονίζονται στα αριθ. 2-36560/14385 και 2-36561/20.3.85 κτηματολογικά διαγράμματα.

Η παραπάνω αποζημίωση είναι αποδοτέα στους δικαιούχους που θα αναγνωρισθούν σύμφωνα με το νόμο.

Αθήνα, 6 Νοεμβρίου 1987
Ο Νομικός Σύμβουλος
Μ. ΔΕΛΟΥΚΑΣ

ΠΟΛΕΟΔΟΜΙΑ

ΑΠΟΦΑΣΕΙΣ

Αριθ. ΔΠ/ΠΜ/43105/2474 (11)

Αναστολή οικοδομικών εργασιών και χορήγησης οικοδομικών αδειών στο οικοδομικό τετράγωνο που περικλείεται από τους δρόμους Β. Όλγας - Πλούτωνος - Γ. Παπανδρέου - Μητρ. Κυδωνιών του Δήμου Θεσ/νίκης.

Ο ΝΟΜΑΡΧΗΣ ΘΕΣΣΑΛΟΝΙΚΗΣ

Έχοντας υπόψη:

1. Τις διατάξεις του από 17.7.23 Ν.Δ/τος, «περί σχεδίων πόλεων κ.λπ.» όπως μεταγενέστερα τροποποιήθηκαν και συμπληρώθηκαν και ειδικότερα την παρ. 2 του άρθ. 8, όπως η παράγραφος αυτή προστέθηκε με το άρθρο 1 του Ν. 551/77 (ΦΕΚ 68/Α).

2. Τις διατάξεις του Ν.1558/85 «Κυβέρνηση και Κυβερνητικά Όργανα» και ειδικότερα το άρθ. 27 (σύσταση Υπουργείου ΠΕΧΩΔΕ).

3. Τις διατάξεις του Π.Δ/τος 183/86 «Έγκριση τροποποιήσεων και καθορισμός όρων και περιορισμών δόμησης από τους Νομάρχες» (ΦΕΚ 70Α/5.6.86).

4. Τις διατάξεις του Ν. 1337/83 (ΦΕΚ 33Α/14.3.83) όπως τροποποιήθηκαν και συμπληρώθηκαν και ειδικότερα το άρθ. 33 όπως συμπληρώθηκε με το άρθ. 8 παρ. 15 του Ν. 1512/85 (ΦΕΚ 4Α/11.1.85).

5. Την αριθμ. 676/87 απόφαση του Δημοτικού Συμβουλίου Θεσ/νίκης για επιβολή τρίμηνης αναστολής οικ. εργασιών στο Ο.Τ. που περικλείεται από τους δρόμους Β. Όλγας - Πλούτωνος - Γ. Παπανδρέου - Μητρ. Κυδωνιών, μέχρι να ολοκληρωθεί η τροποποίηση του ρυμοτομικού σχεδίου.

6. Την αριθμ. 975/87 απόφαση του Δημοτικού Συμβουλίου Θεσ/νίκης για την τροποποίηση του ρυμοτ. σχεδίου στο χώρο του πρώην στρατοπέδου Φαρμάκη και συγκεκριμένα μεταξύ των οδών Β. Όλγας, Μητρ. Κυδωνιών Γρηγορίου, Γ. Παπανδρέου και Πλούτωνος και χαρακτηρισμό του χώρου για Διοίκηση επιπέδου πόλης και υπερτοπική, αποφασίζουμε:

Αναστέλλονται για τρεις (3) μήνες οι οικοδομικές εργασίες και η χορήγηση οικοδομικών αδειών στο οικοδομικό τετράγωνο που περικλείεται από τους δρόμους Β. Όλγας, Πλούτωνος, Γ. Παπανδρέου και μητρ. Κυδωνιών εντός του εγκεκριμένου σχεδίου του Δήμου Θεσσαλονίκης, όπως η περιοχή αυτή φαίνεται να περικλείεται με μπλε γραμμή στο σχετικό τοπογραφικό διάγραμμα 1:4000 που θεωρήθηκε από το Δ/ντή Πολεοδομίας και που συνοπτικό αντίτυπό του δημοσιεύεται με αυτή την απόφαση.

Η παρούσα να δημοσιευθεί στην Εφημερίδα της Κυβερνήσεως (άρθρο 1 του Ν.Δ. 1018/71) και η ισχύς της αρχίζει από την κοινοποίησή της στους ενδιαφερομένους, σύμφωνα με τις διατάξεις του άρθ. 37 του Ν. 3200/55.

Θεσσαλονίκη, 25 Σεπτεμβρίου 1987

Ο Νομάρχης

ΓΙΑΝΝΗΣ ΣΑΒΑΛΛΑΝΟΣ

